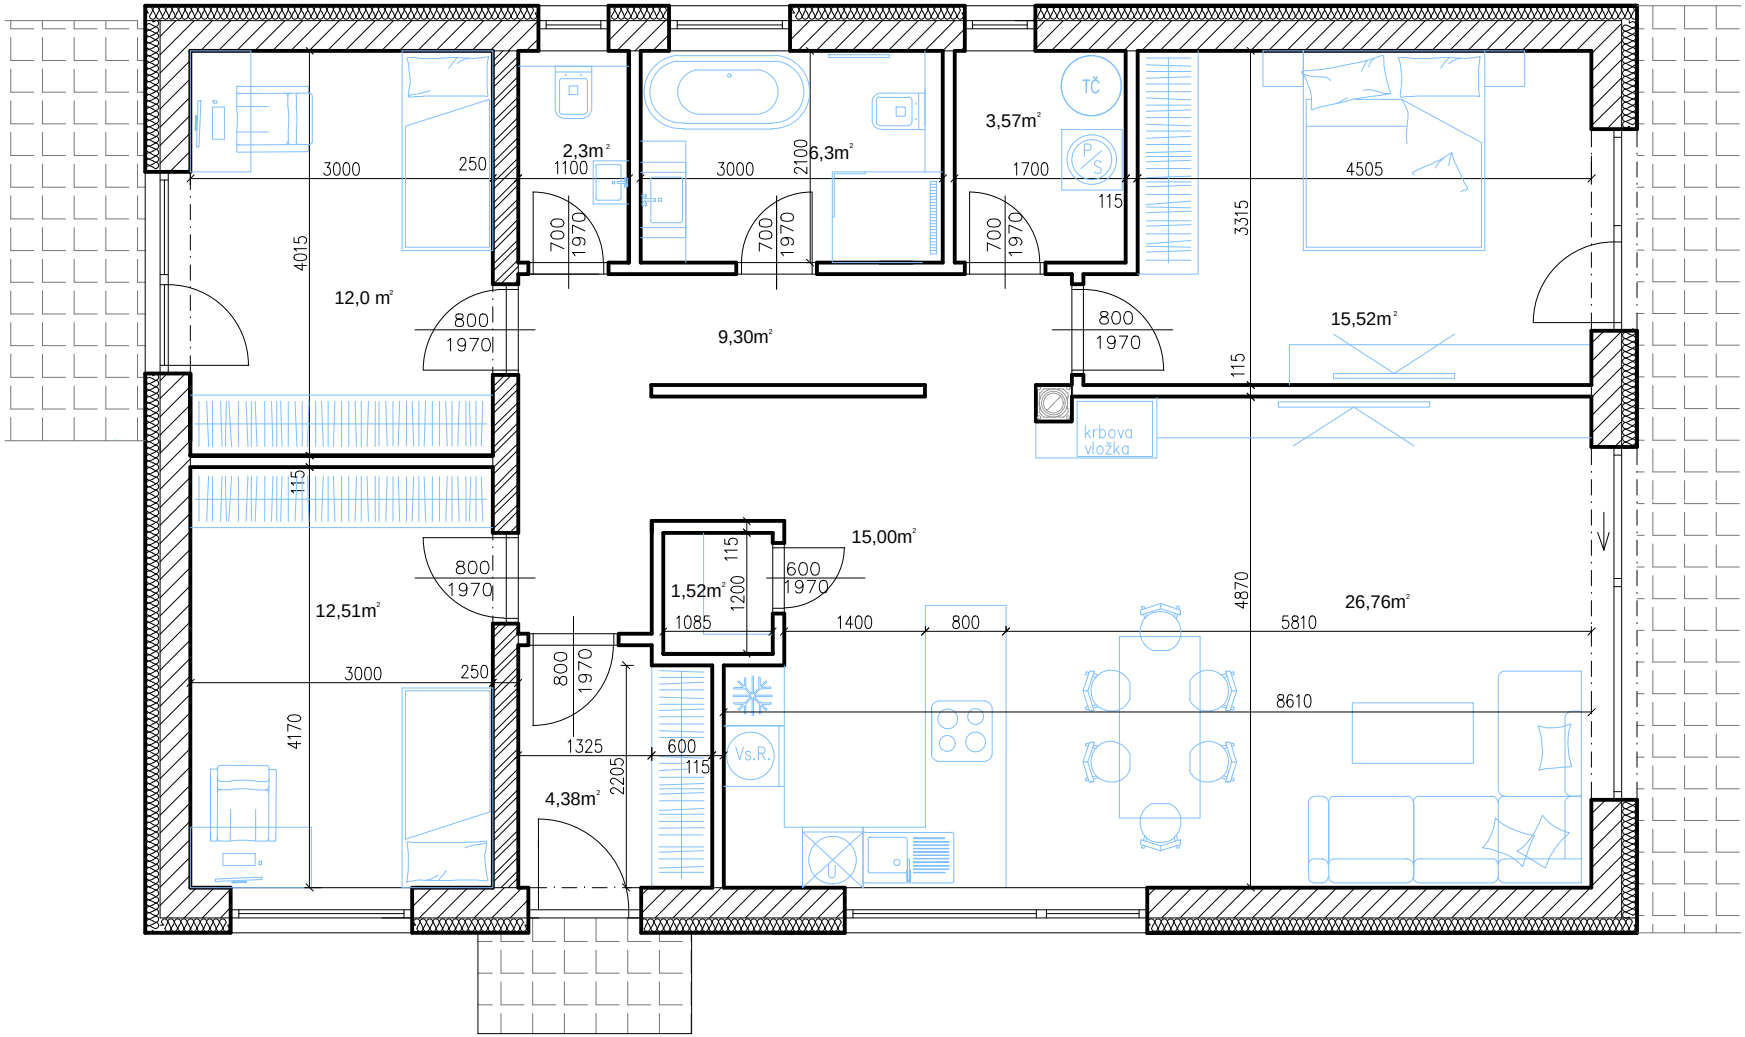
3000
250
4015
12,0 m²
800
1970
2,3m²
1100
700
1970
3000
2100
6,3m²
700
1970
3,57m²
TČ
P
S
1700
115
700
1970
4505
3315
9,30m²
800
1970
15,52m²
115
krbova
vložka
115
800
1970
12,51m²
3000
250
4170
1,52m²
1085
115
1200
600
1970
15,00m²
1400
800
4870
26,76m²
5810
8610
800
1970
1325
600
115
2205
4,38m²
Vs.R.